


Légende

Site archéologique

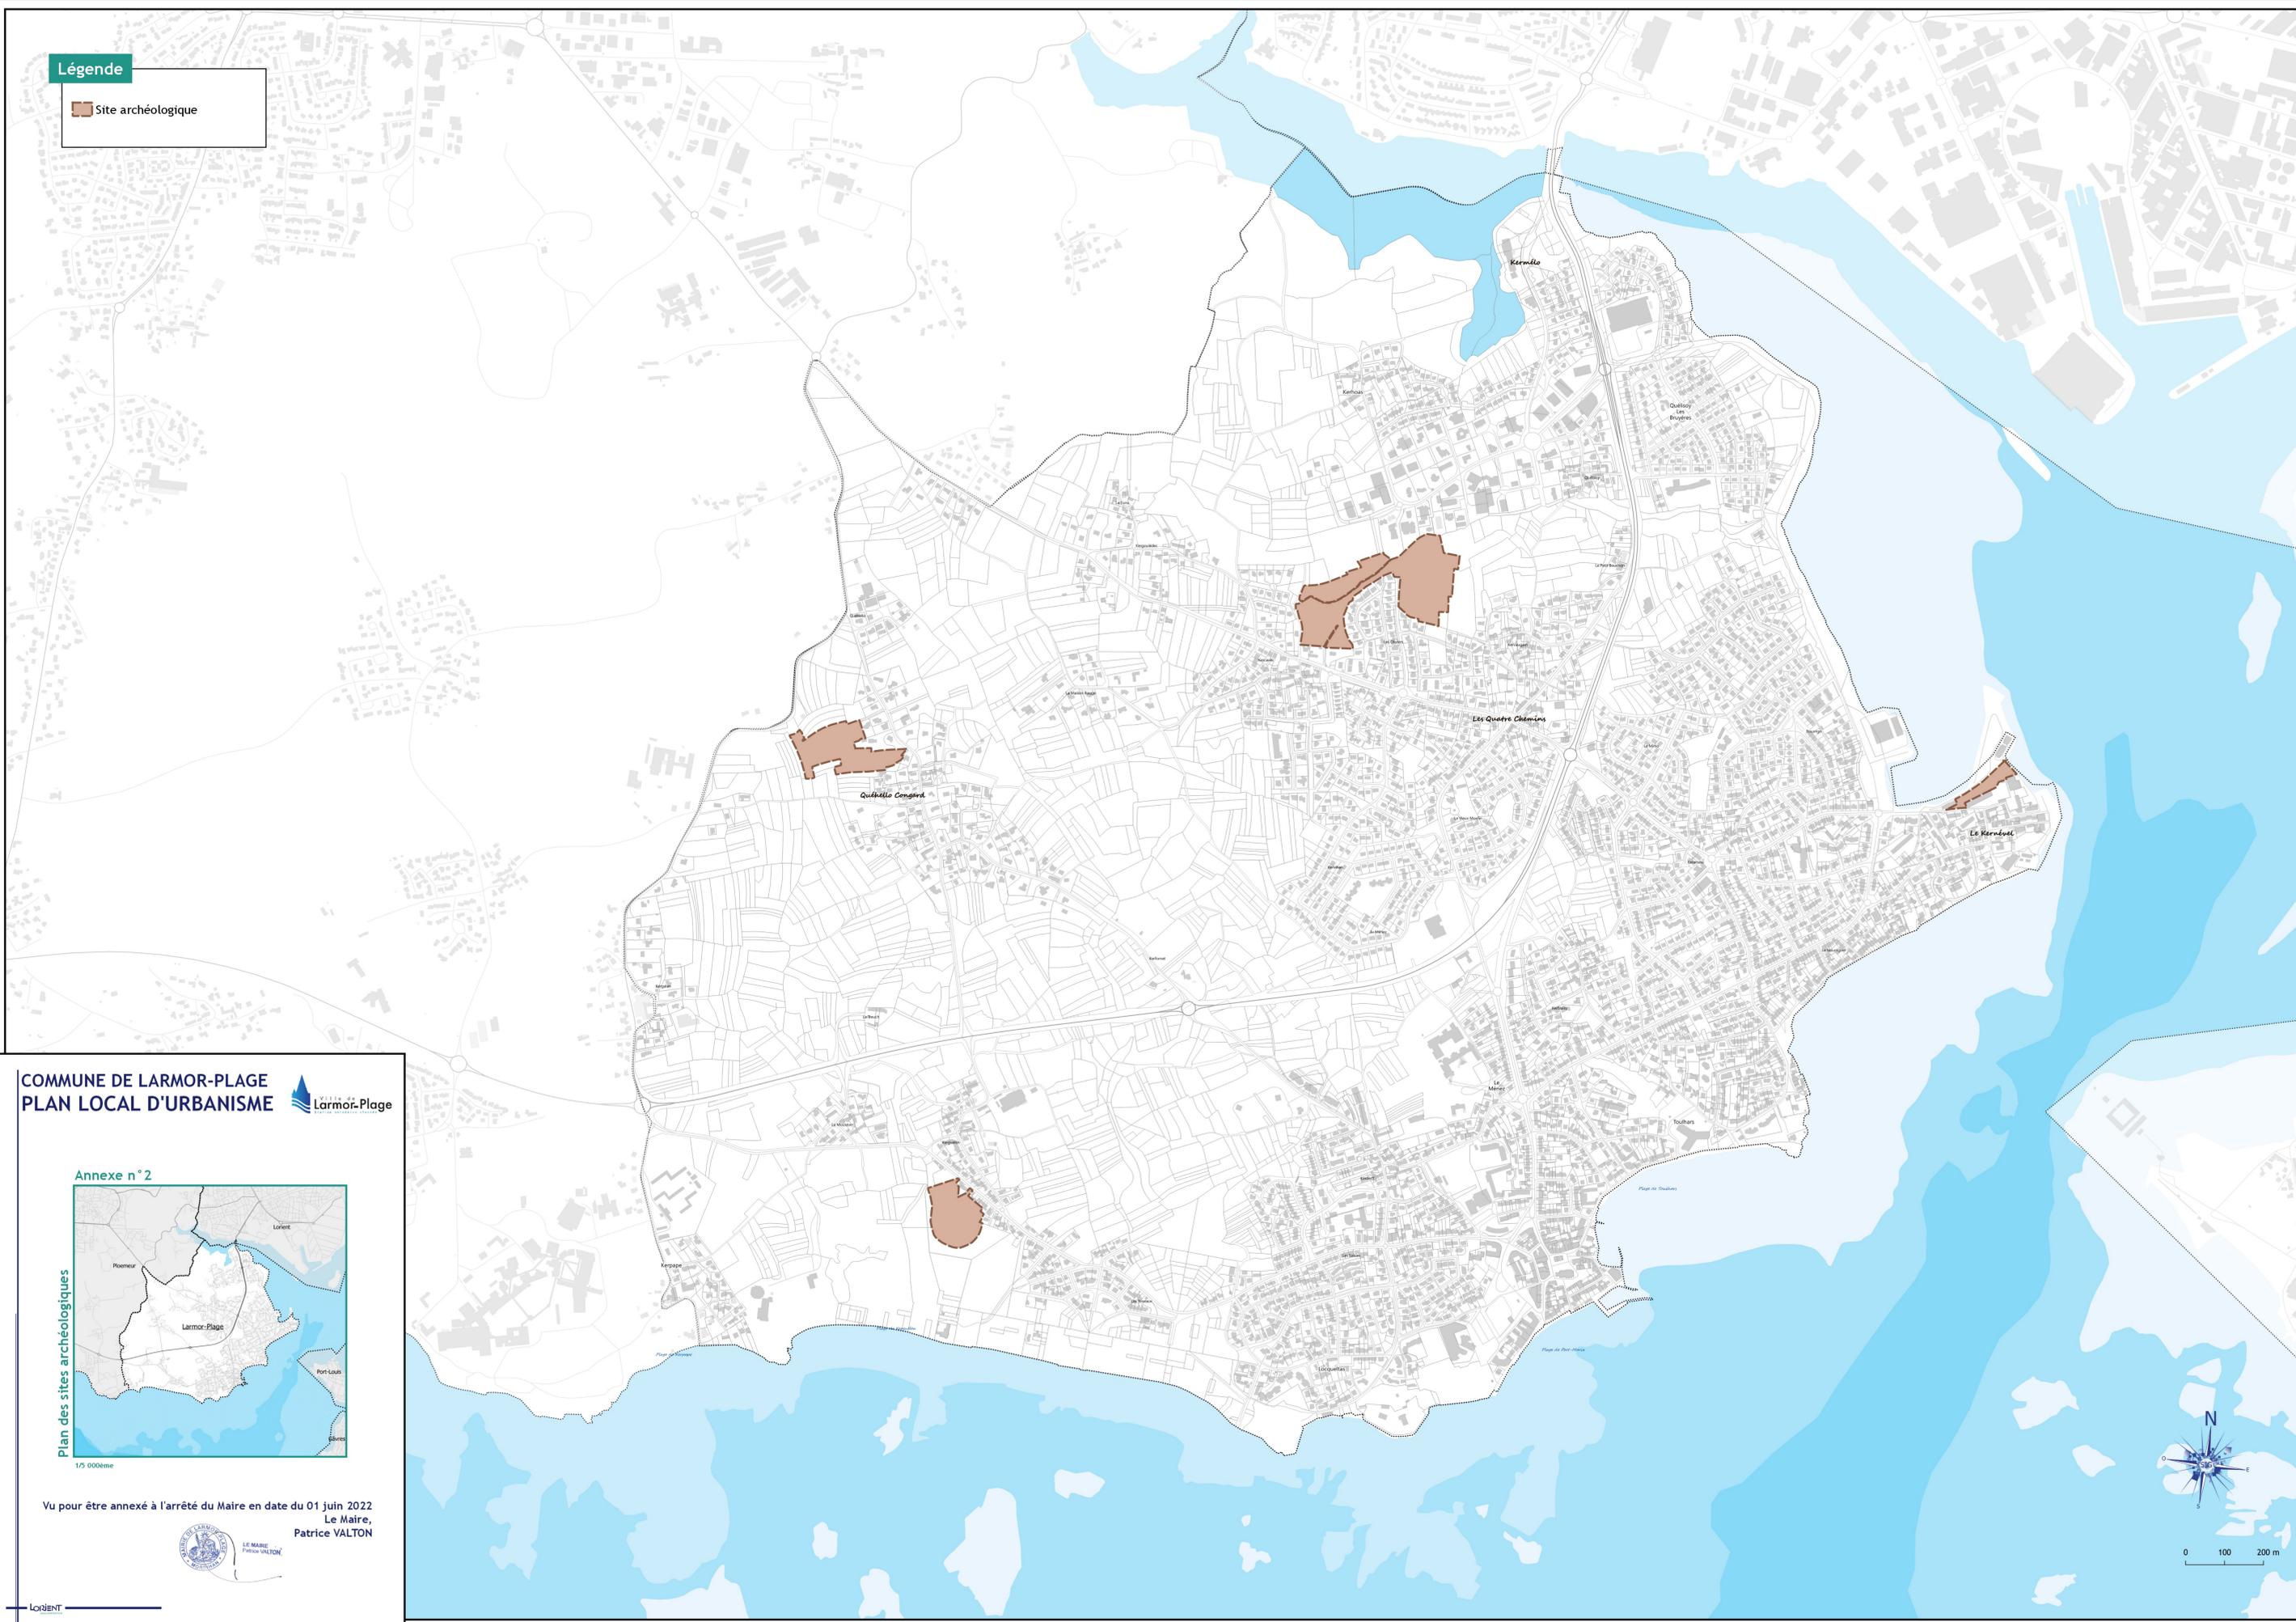

COMMUNE DE LARMOR-PLAGE
PLAN LOCAL D'URBANISME



Annexe n° 2



1/5 000ème

Vu pour être annexé à l'arrêté du Maire en date du 01 juin 2022
Le Maire,
Patrice VALTON



LE MAIRE
Patrice VALTON



0 100 200 m