


COMMUNE DE LARMOR-PLAGE PLAN LOCAL D'URBANISME

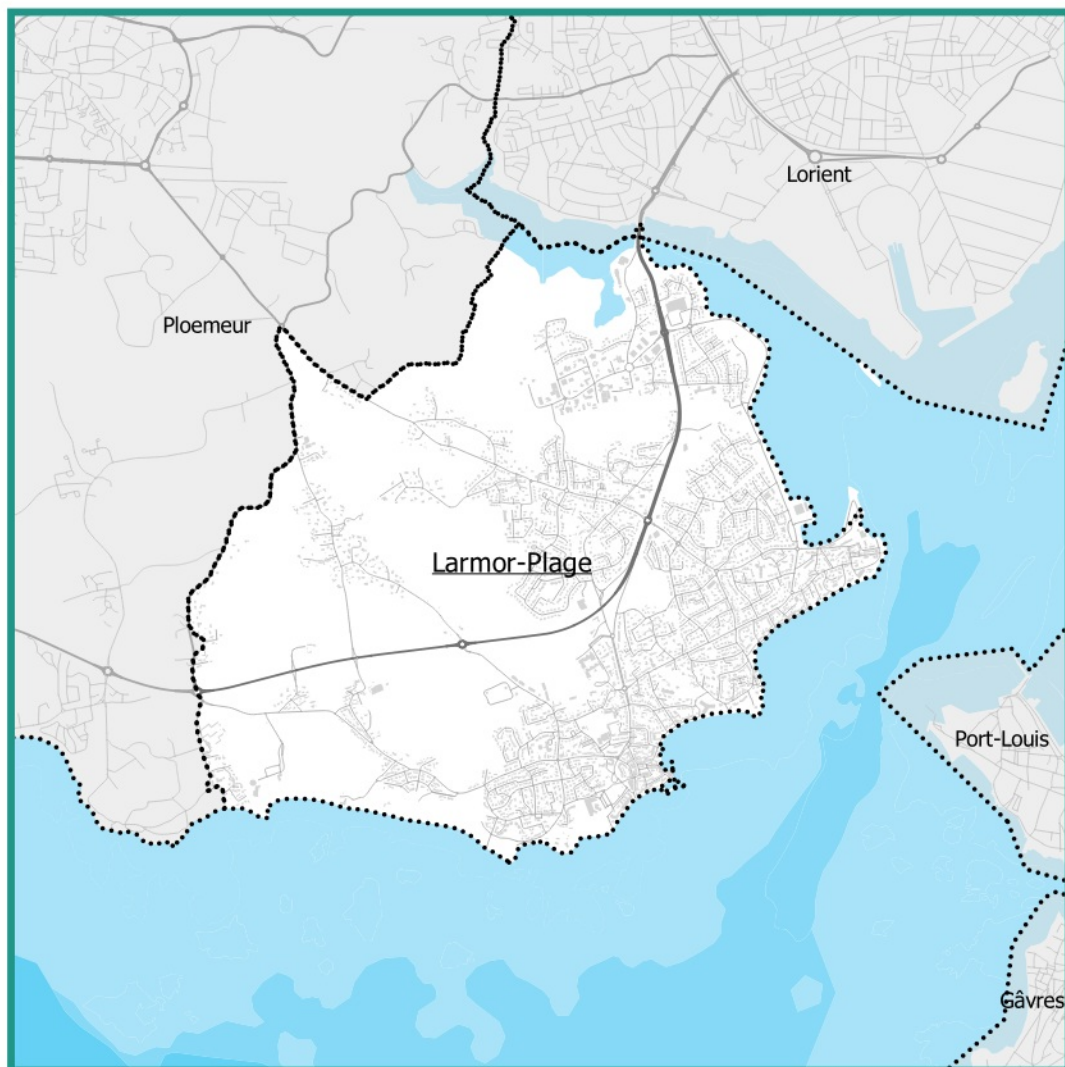

Annexe n° 12

Secteurs d'information sur les sols (SIS)




1/5 000ème

Vu pour être annexé à la délibération du Conseil Municipal du 09 juin 2023

Le Maire,
Patrice VALTON



Pôle TIT - Mission SIG territorial - 20230530

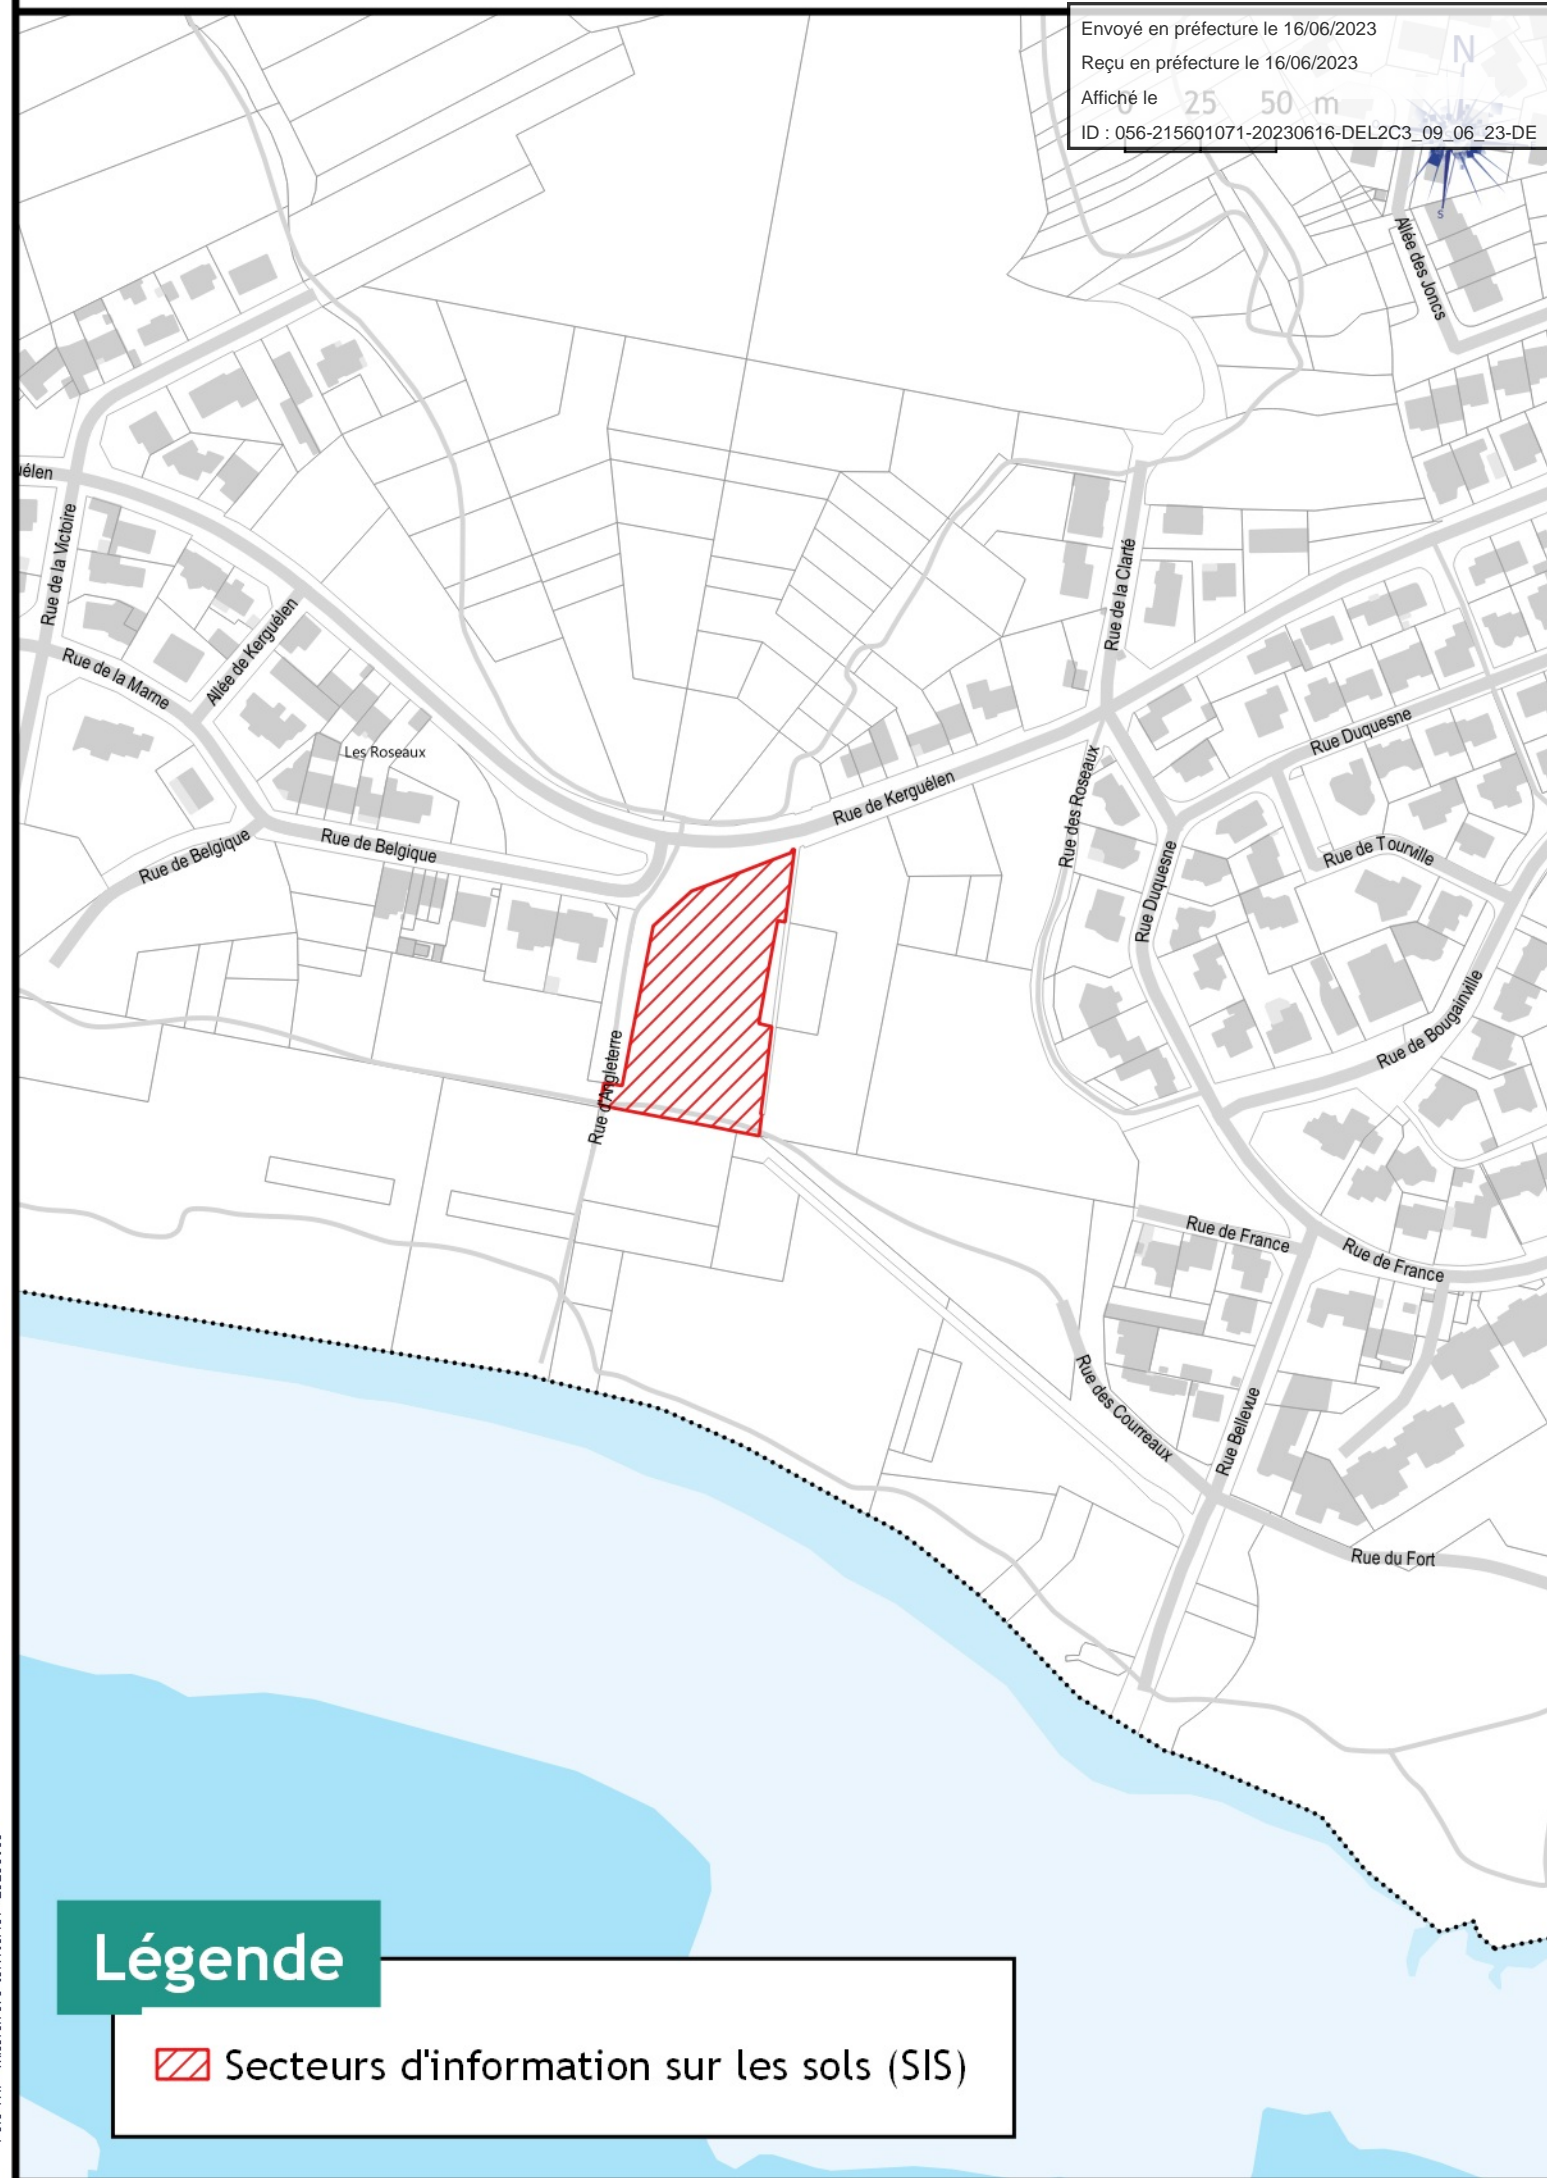

Légende

 Secteurs d'information sur les sols (SIS)