Projet de zonage d'assainissement des eaux pluviales
Commune de Larmor-Plage

Envoyé en préfecture le 16/06/2023
Reçu en préfecture le 16/06/2023
Affiché le
ID : 056-215601071-20230616-DEL2C2_09_06_23-DE

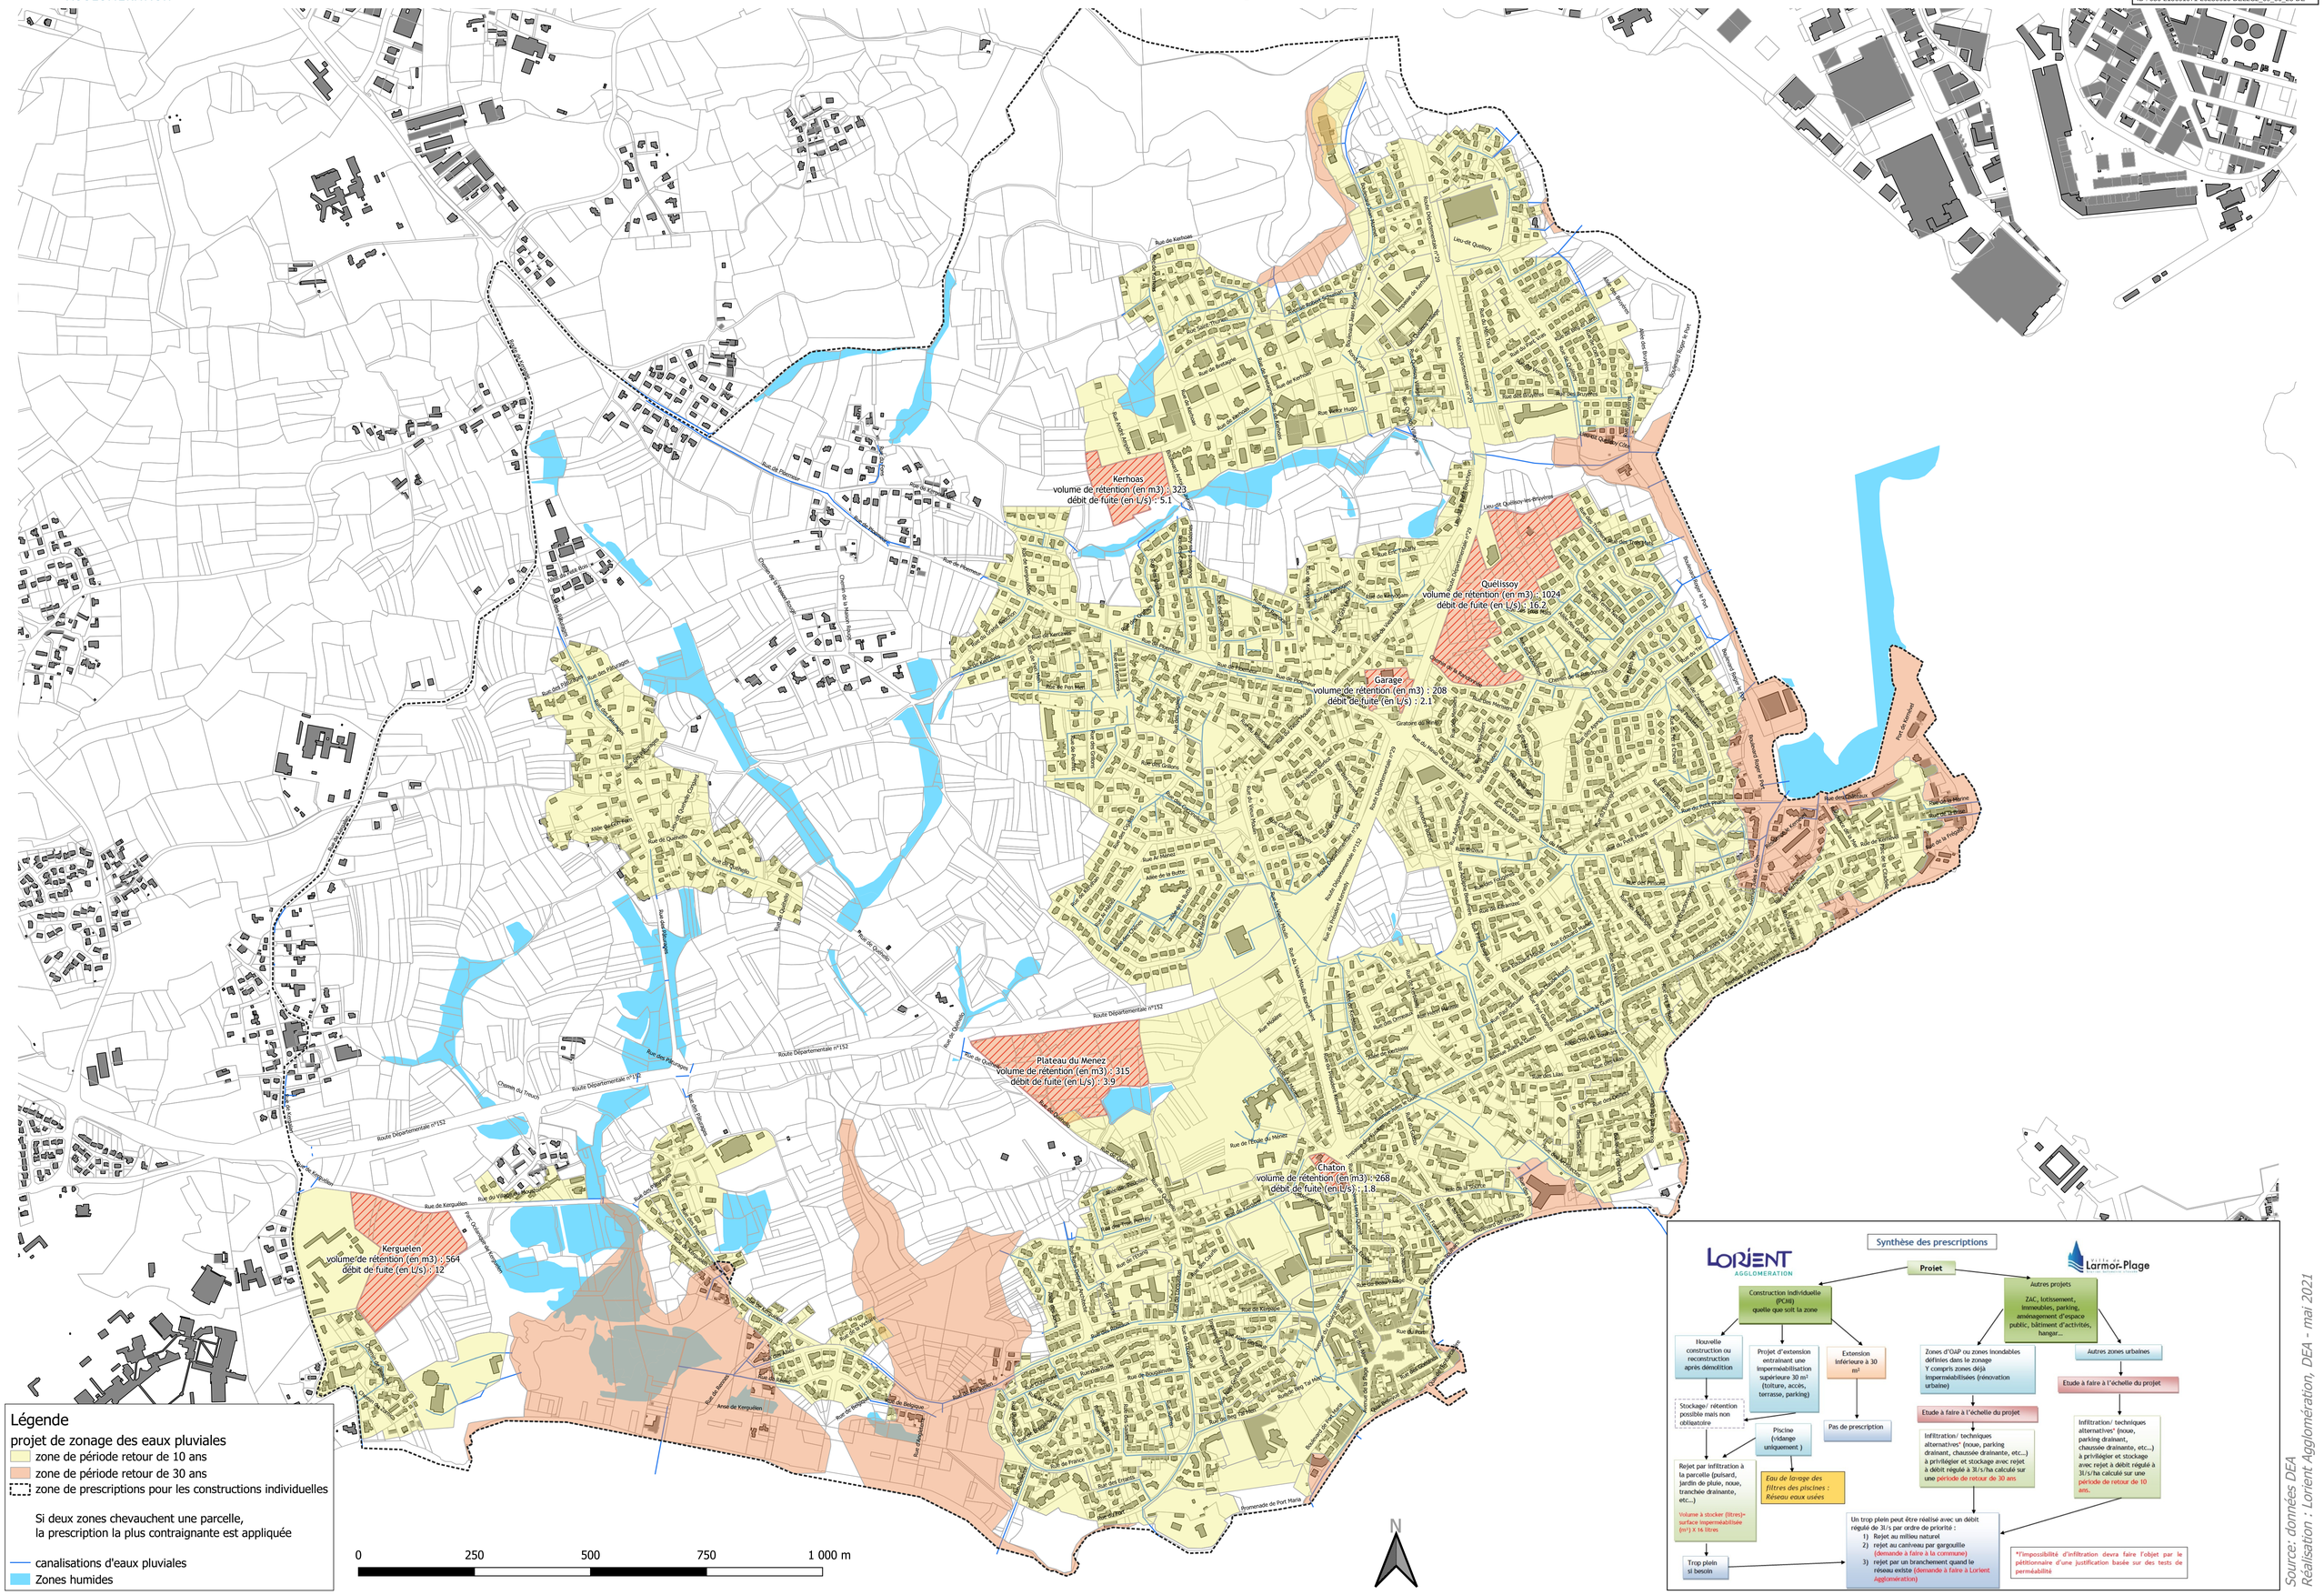

Source: données DEA
Réalisation : Lorient Agglomération, DEA - mai 2021